

Anlage 1

Sportanlagenverordnung  
Plan gefertigt am: 12.07.2017




Geltungsbereich



Begrenzung  
Geltungsbereich

Memmingen, 15. November 2017

Manfred Schilder  
Oberbürgermeister

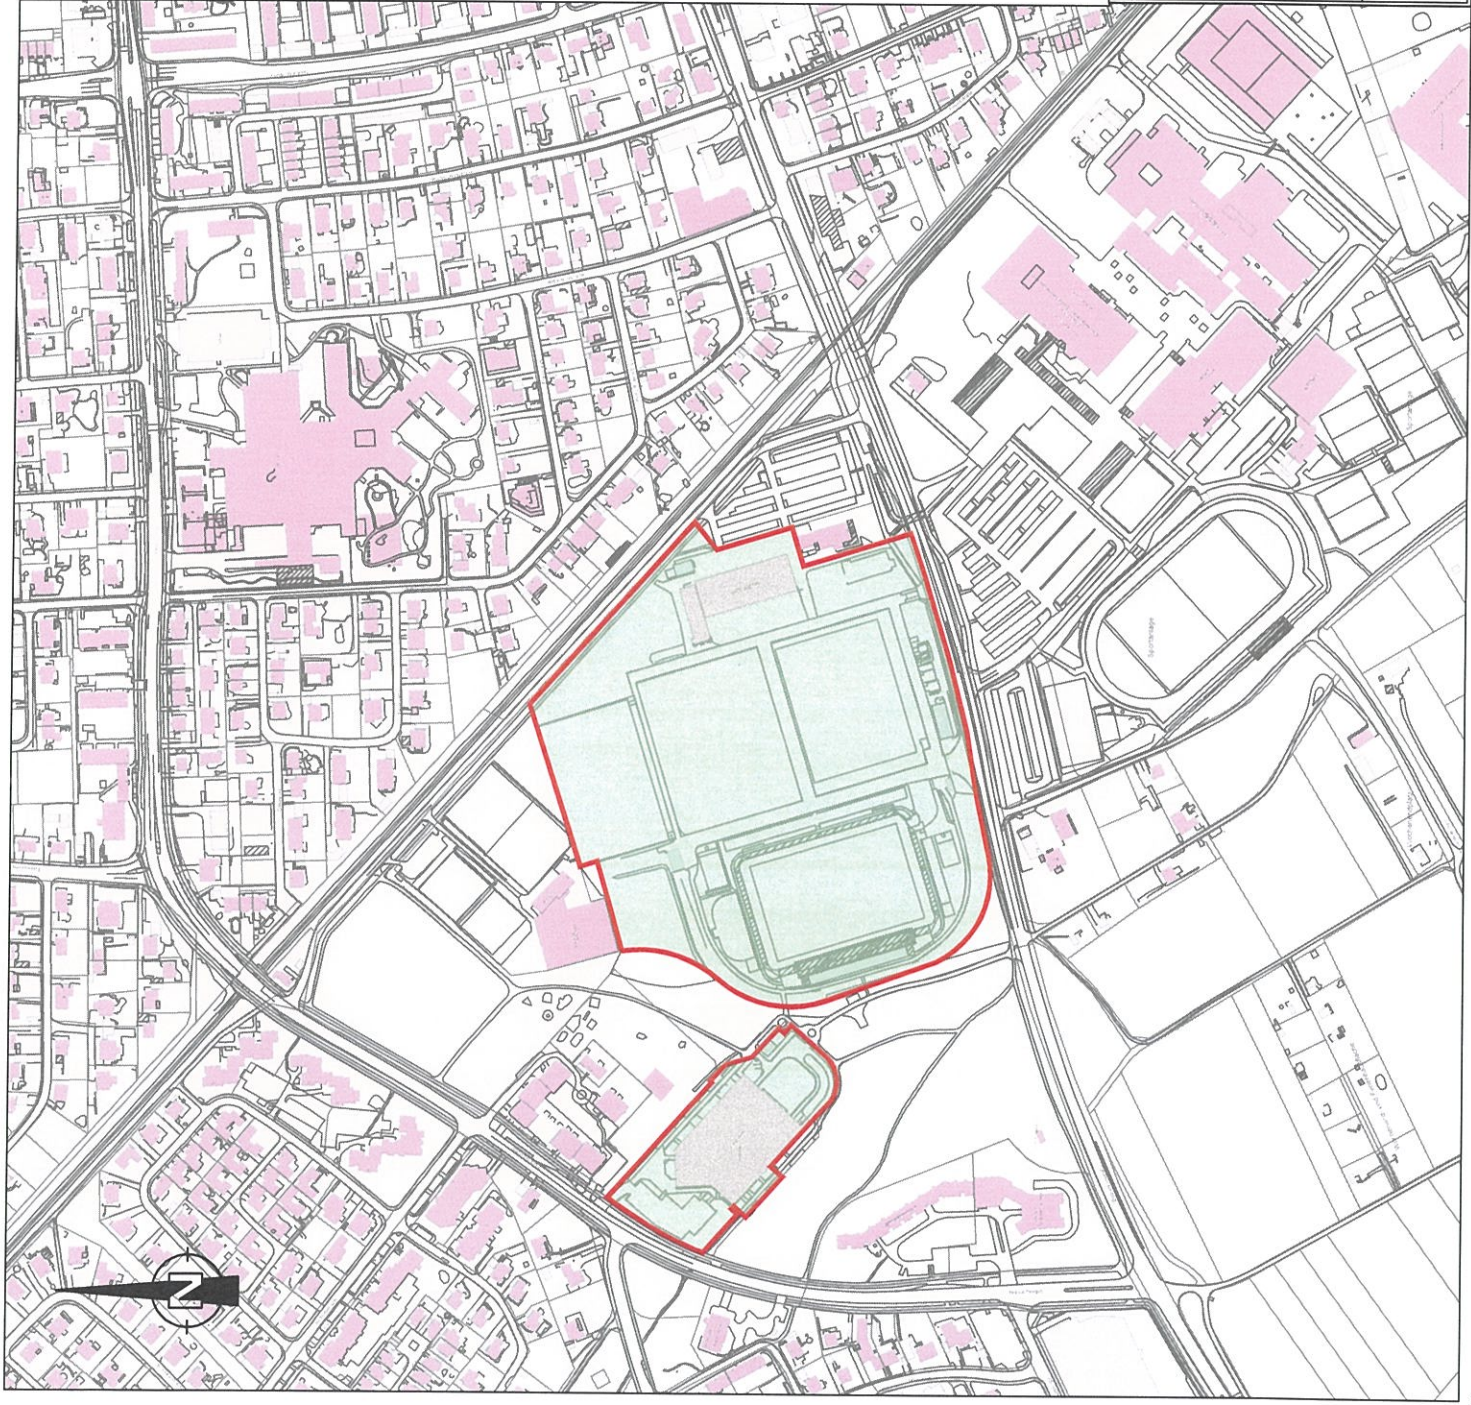

 <b>mm</b>
<b>Stadt Memmingen</b> Tiefbauamt
<b>Sportanlagen</b> Lageplan 1
Maßstab: 1:5000 Bearbeiter: Amt16/Amt12
Memmingen, den 12.07.2017
Schlossergasse 1 87700 Memmingen Tel.: 08331/850-532 Geobasisdaten © Bayerische Vermessungsverwaltung 2013