

**Verordnung**  
**der Stadt Memmingen über die Öffnungszeiten der Verkaufsstellen**  
**am ersten Jahrmarktsonntag**

Vom 18. September 2019 (SVBI S.208)

	Seite
§ 1 Öffnungszeiten am Jahrmarktsonntag .....	1
§ 2 Inkrafttreten .....	2

Auf Grund von § 14 Abs. 1 des Gesetzes über den Ladenschluss in der Fassung der Bekanntmachung vom 2. Juni 2003 (BGBl. I S. 744), zuletzt geändert durch Art. 430 der zehnten Zuständigkeitsanpassungsverordnung vom 31. August 2015 (BGBl. I S. 1474), und § 11 der Verordnung über die Zuständigkeit zum Erlass von Rechtsverordnungen (Delegationsverordnung – DelV) vom 28. Januar 2014 (GVBl. S. 22, BayRS 103-2-V), zuletzt geändert durch § 1 Abs. 2 der Verordnung zur Änderung der Delegationsverordnung und anderer Rechtsvorschriften vom 26.03.2019 (GVBl. S. 98), erlässt die Stadt Memmingen folgende Verordnung:

**§ 1**  
**Öffnungszeiten am Jahrmarktsonntag**

- (1) Am ersten Sonntag während und aus Anlass des im Oktober stattfindenden Jahrmarktes dürfen Verkaufsstellen in der „Memminger Altstadt“ in der Zeit von 13.00 Uhr bis 18.00 Uhr geöffnet sein.
- (2) Der Bereich der „Memminger Altstadt“ ergibt sich aus dem beiliegenden Lageplan im Maßstab 1:5000, der Bestandteil dieser Verordnung ist.


**§ 2**  
**Inkrafttreten**

- (1) Diese Verordnung tritt am Tage nach ihrer Bekanntmachung in Kraft.
- (2) Gleichzeitig tritt die Verordnung der Stadt Memmingen über die Öffnungszeiten der Verkaufsstellen am Jahrmarktsonntag vom 07. März 2002 (SVBI 2002 Seite 86) außer Kraft.

**Hinweis:**

Die Vorschriften des § 17 des Gesetzes über den Ladenschluss, des Arbeitszeitgesetzes, des Manteltarifvertrags für die Arbeitnehmer im Einzelhandel, des Jugendschutzgesetzes und des Mutterschutzgesetzes sind zu beachten.



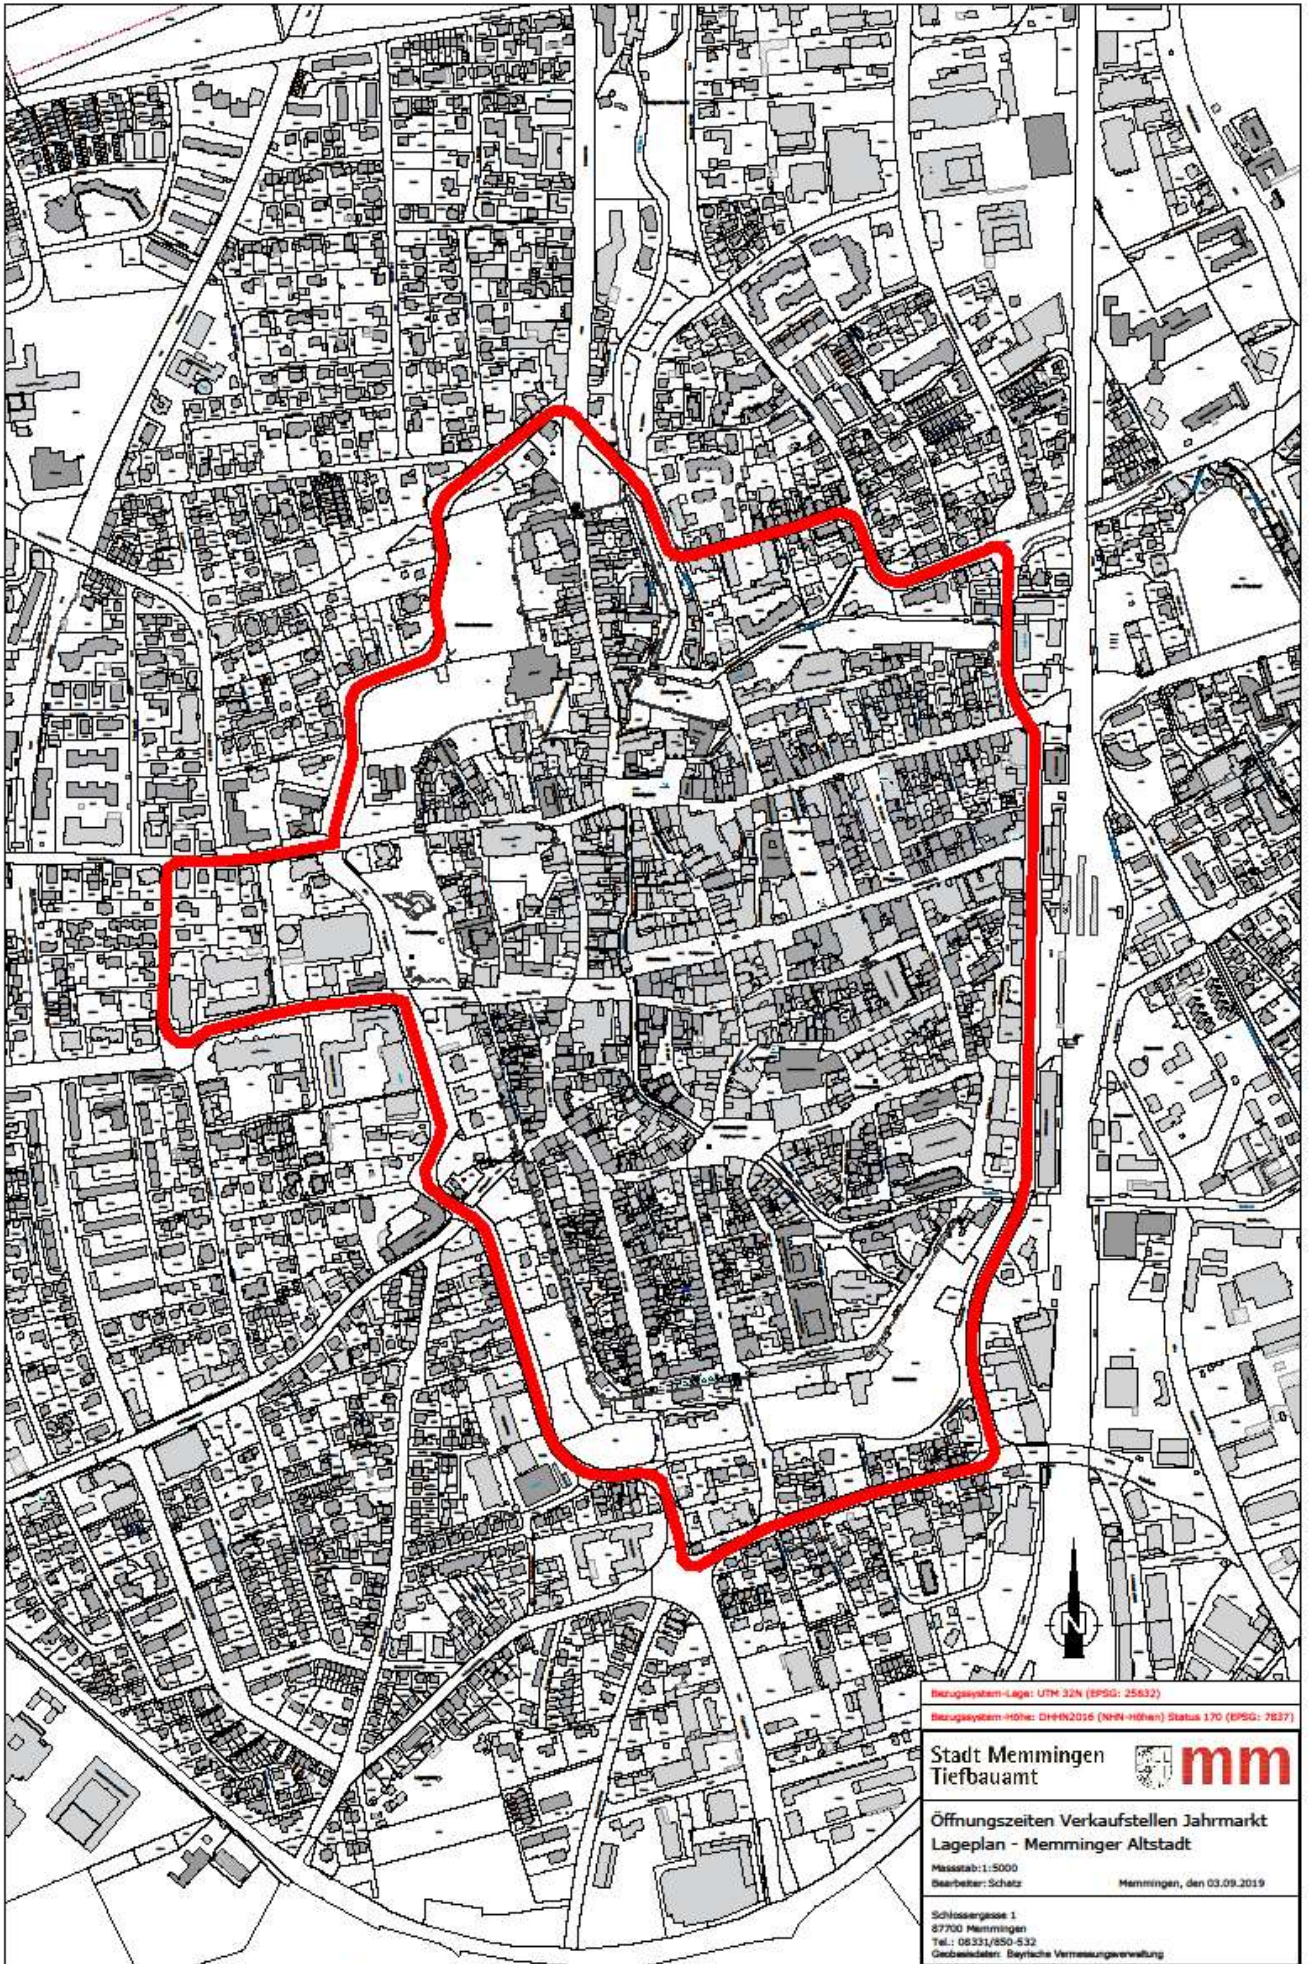

Bezugssystem-Lage: UTM 32N (EPSG: 25832)  
Bezugssystem-Höhe: CHN2016 (NN-Höhen) Status 170 (EPSG: 7837)

Stadt Memmingen   
Tiefbauamt

Öffnungszeiten Verkaufstellen Jahrmarkt  
Lageplan - Memminger Altstadt

Masstab: 1:5000  
Bearbeiter: Schatz

Memmingen, den 03.09.2019

Schlossergasse 1  
87700 Memmingen  
Tel.: 08331/850-532  
Gebäudeleiter: Bayrische Vermessungsverwaltung