

Satzung
der Stadt Memmingen
über die förmliche Festlegung
des Sanierungsgebietes „Südwestliche Altstadt“

Vom 12. Januar 2005 (SVBl S. 5)

Bekannt gemacht am: 14. Januar 2005

In Kraft getreten am: 15. Januar 2005

Aufgrund von § 143 Abs. 3 und 4 des Baugesetzbuches in der Fassung der Bekanntmachung vom 23. September 2004 in Verbindung mit Art. 23 der Gemeindeordnung in der Fassung der Bekanntmachung vom 22. August 1998 (GVBl S. 796, BayRS 2020-1-1-I), zuletzt geändert durch § 1 des Gesetzes vom 26. Juli 2004 (GVBl 272) erlässt die Stadt Memmingen folgende Satzung:

§ 1

Festlegung des Sanierungsgebietes

- (1) Das von der Südseite Lindauer Straße, Ostseite An der Kaserne, südliche Grenze von Fl.-Nr. 509, Ostseite Weberstraße, Nordseite Tannengasse und Pfluggasse, Westseite Rabenstraße mit Ausnahme von Fl.-Nr. 905 und des östlichen Teilstücks der Spitalgasse, Südseite Steinbogenstraße, Ostseite Kempter Straße sowie Nord- und Ostseite Kaisergraben bis zur Lindauer Straße umschlossene Teilgebiet der Stadt Memmingen wird förmlich als Sanierungsgebiet festgelegt.

- (2) Das Sanierungsgebiet besteht aus den Grundstücken Flur-Nr 395/3 teilw, 455, 456, 456/2, 457, 457/2, 457/3, 457/4, 457/5, 458, 459, 460, 461, 462, 463, 464, 465, 466, 467, 468, , 468/2, 468/3, 470, 471, 472, 475, 475/2, 475/3, 475/4, 476, 476/2, 477, 478, 478/2, 478/3, 478/4, 479, 479/2, 479/3, 479/4, 480, 481, 481/2, 482, 483, 484, 485, 486, 487, 488, 488/2, 488/3, 488/5, 488/7, 488/8, 489, 490, 491, 492, 493, 495, 496, 497, 497/2, 497/3, 498, 499, 500, 501, 501/2, 501/3, 501/4, 502, 502/2, 503, 503/2, 503/3, 504, 504/2, 504/3, 505, 506, 506/2, 507, 514, 538, 540, 541, 542, 543, 543/2, 544, 544/5, 545, 545/2, 546, 546/3, 547, 548, 548/4, 549/2, 549/3, 549/5, 549/6, 549/7, 549/10, 550, 550/2, 551, 551/2, 552, 553, 554, 555, 556, 557, 558, 559, 559/2, 560, 560/2, 561, 562, 563, 563/2, 564, 565, 566, 566/2, 567, 570, 571, 572, 572/2, 572/5, 572/6, 573, 574, 574/2, 576, 577, 578, 579, 579/4, 580, 581, 581/2, 582, 582/3, 582/4, 583, 590/2 teilw, 590/3, 594/4, 600/2 teilw, 600/3, 600/4, 887/4 teilw, 887/5 teilw, 894/6 teilw, 906, 906/2, 906/3, 906/4, 906/5, 907, 907/2, 908, 909, 911, 912, 912/2, 912/3, 912/4, 913, 914, 915, 916, 917/2, 920/2, 921, 922, 923, 924, 926, 927, 963 teilw, 963/11, 964, 965, 967, 968, 968/2, 968/3, 969, 970, 971, 972, 973, 973/2, 973/4, 974, 974/2, 975, 976, 981/5, 1883/12 teilw, 1883/8 der Gemarkung Memmingen. Soweit Grundstücke nur teilweise erfasst werden, ergibt sich die genaue Abgrenzung aus dem Lageplan nach Absatz 3.

- (3) Das Sanierungsgebiet mit seiner genauen Umgrenzung ist aus dem in der Anlage beigefügten Lageplan im Maßstab 1:2000 ersichtlich, der Bestandteil dieser Satzung ist.
- (4) Das Sanierungsgebiet erhält die Bezeichnung „Südwestliche Altstadt“.

§ 2



Vereinfachtes Verfahren

Die Anwendung der Vorschriften des Dritten Abschnitts im Ersten Teil des Zweiten Kapitels des Baugesetzbuches ist ausgeschlossen.

§ 3

In-Kraft-Treten

Diese Satzung tritt mit ihrer Bekanntmachung im Satzungs- und Verordnungsblatt der Stadt Memmingen in Kraft.

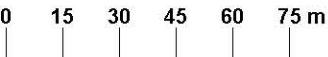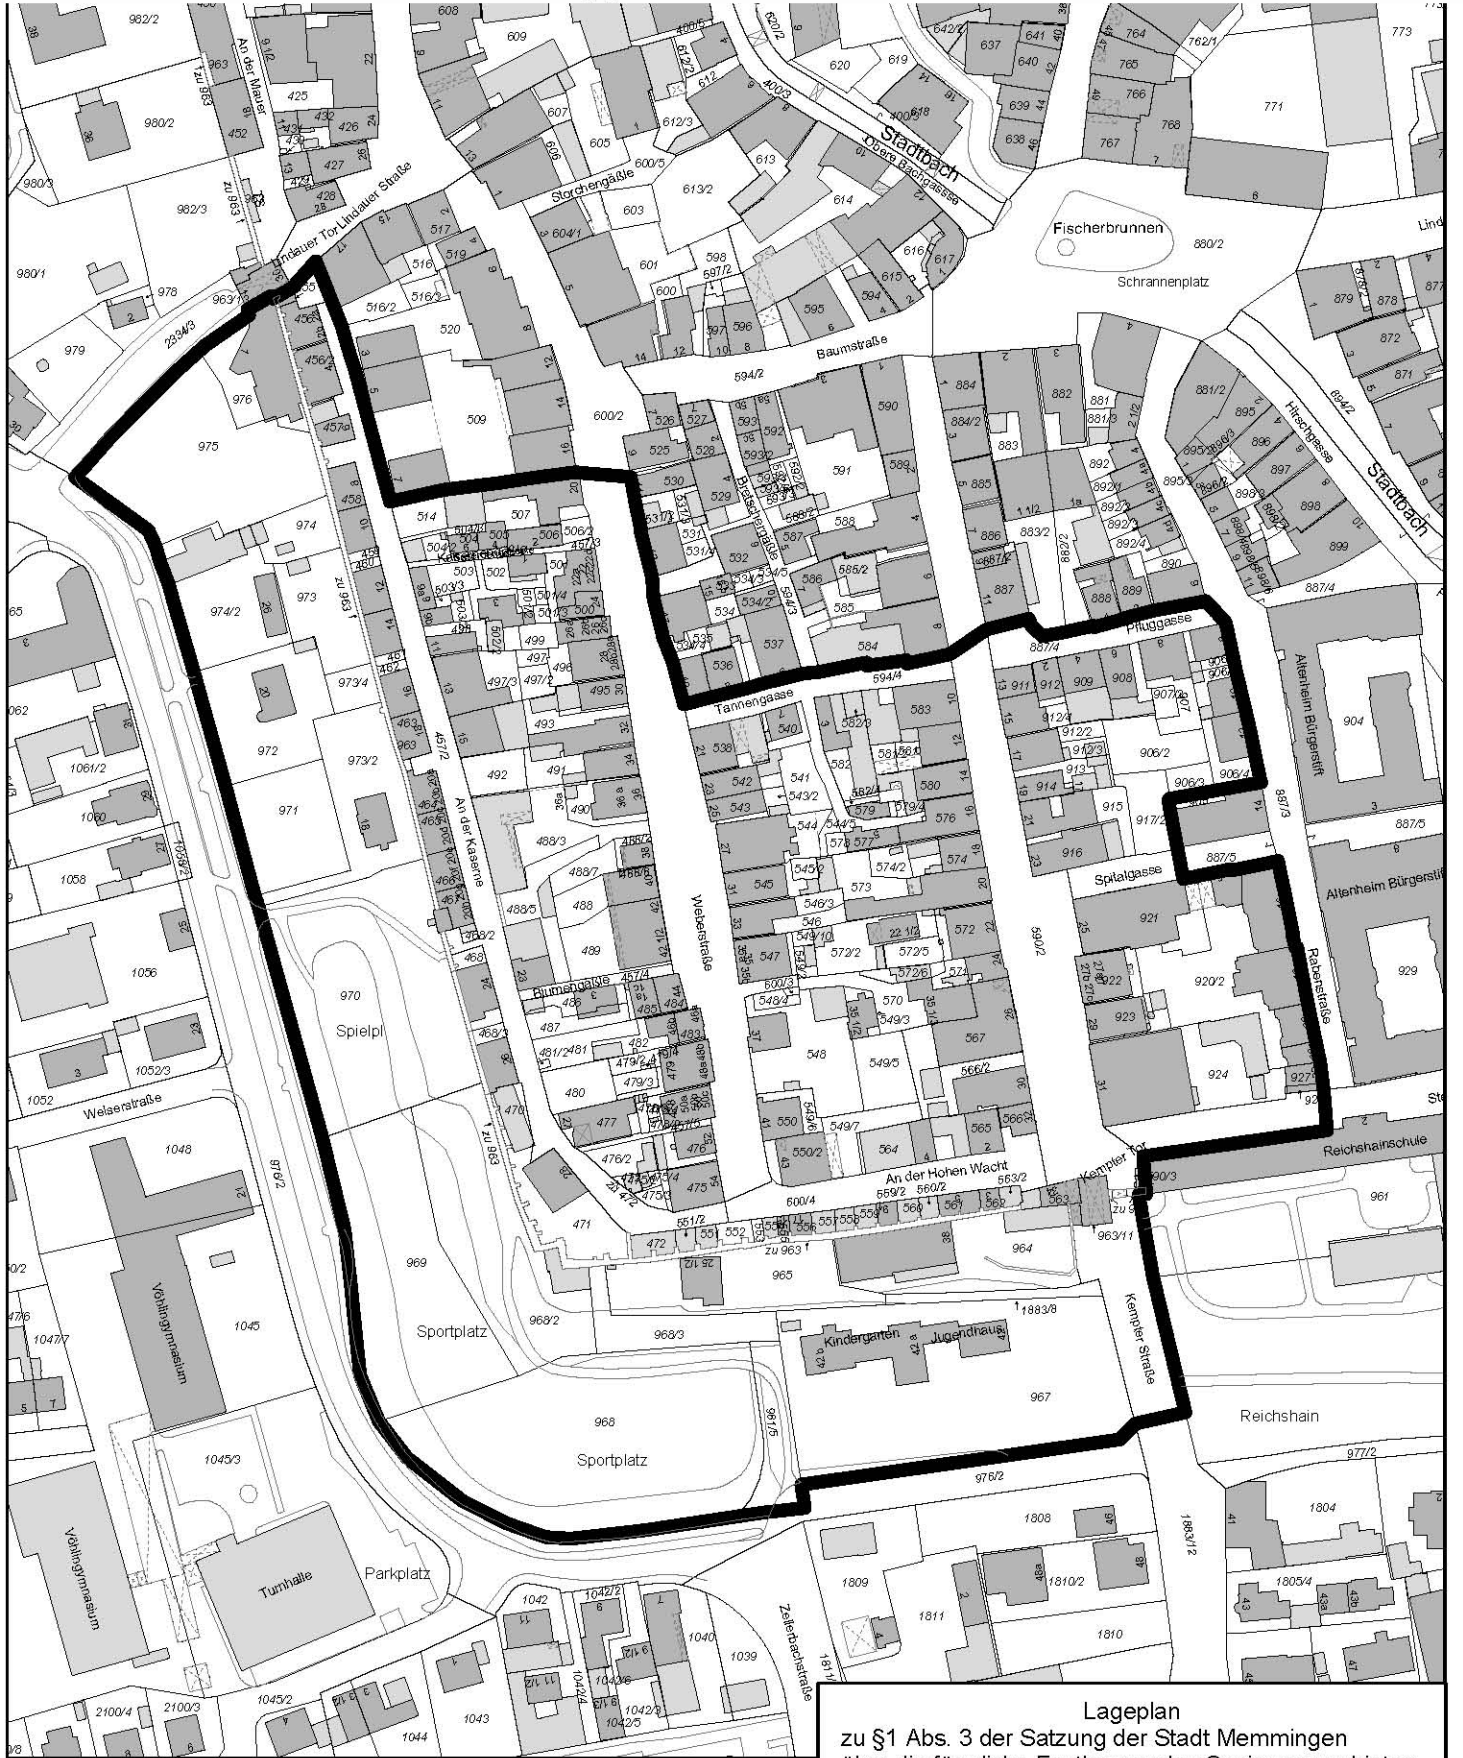

Grenze des Sanierungsgebietes



Lageplan
zu §1 Abs. 3 der Satzung der Stadt Memmingen
über die förmliche Festlegung des Sanierungsgebietes
"Südwestliche Altstadt"
vom 12. Januar 2005
Maßstab 1:2000

Memmingen, 12. Januar 2005
STADT MEMMINGEN
Dr. Holzinger
Oberbürgermeister