

**Satzung**  
**der Stadt Memmingen**  
**über die förmliche Festlegung des Sanierungsgebietes**  
**„Lindentorstraße“**

Vom 14. Januar 1998 ([SVBI S. 6](#))

	Seite
§ 1 Festlegung des Sanierungsgebietes .....	1
§ 2 Vereinfachtes Verfahren .....	2
§ 3 Inkrafttreten .....	2

Aufgrund von § 142 Abs. 3 und 4 des Baugesetzbuches in der Fassung der Bekanntmachung vom 8. Dezember 1986 (BGBl I S. 2253), zuletzt geändert durch Gesetz vom 20. Dezember 1996 (BGBl I S. 2049) in Verbindung mit Art. 23 der Gemeindeordnung in der Fassung der Bekanntmachung vom 6. Januar 1993 (GVBl S. 65, BayRS 2020-1-1-I), zuletzt geändert durch Gesetz vom 26. Juli 1997 (GVBl S. 323) erläßt die Stadt Memmingen folgende Satzung:

**§ 1**

**Festlegung des Sanierungsgebietes**

- (1) Das von der Lindentorstraße, Steinbogenstraße, Badgasse und der Hinteren Gerbergasse umschlossene Teilgebiet der Stadt Memmingen wird förmlich als Sanierungsgebiet festgelegt.
- (2) <sup>1</sup>Das Sanierungsgebiet besteht aus den Grundstücken Flur-Nr. 794/2 (teilweise), 831, 831/2, 831/4, 831/5, 831/6, 832/2, 833, 833/2, 834, 840, 841, 842, 843, 843/4, 843/5, 846, 849, 851, 859/3 (teilweise), 859/4 (teilweise) und 859/5 (teilweise) der Gemarkung Memmingen. <sup>2</sup>Soweit Grundstücke nur teilweise erfaßt werden, ergibt sich die genaue Abgrenzung aus dem Lageplan nach Absatz 3.
- (3) <sup>1</sup>Das Sanierungsgebiet ist aus dem als Anlage beigefügten Übersichtsplan ersichtlich. <sup>2</sup>Die genauen Grenzen des Sanierungsgebiets ergeben sich aus einem Lageplan im Maßstab 1 : 500, der Bestandteil dieser Satzung ist. <sup>3</sup>Dieser Lageplan wird bei der Stadt Memmingen - Stadtplanungsamt - archivmäßig verwahrt und kann dort von jedermann während der Dienststunden eingesehen werden.
- (4) Das Sanierungsgebiet erhält die Bezeichnung „Lindentorstraße“.

## § 2


### Vereinfachtes Verfahren

Die Anwendung der Vorschriften des Dritten Abschnitts im Ersten Teil des Zweiten Kapitels des Baugesetzbuches ist ausgeschlossen.

## § 3

### Inkrafttreten

Diese Satzung tritt am Tage nach ihrer Bekanntmachung im Satzungs- und Verordnungsblatt der Stadt Memmingen in Kraft.

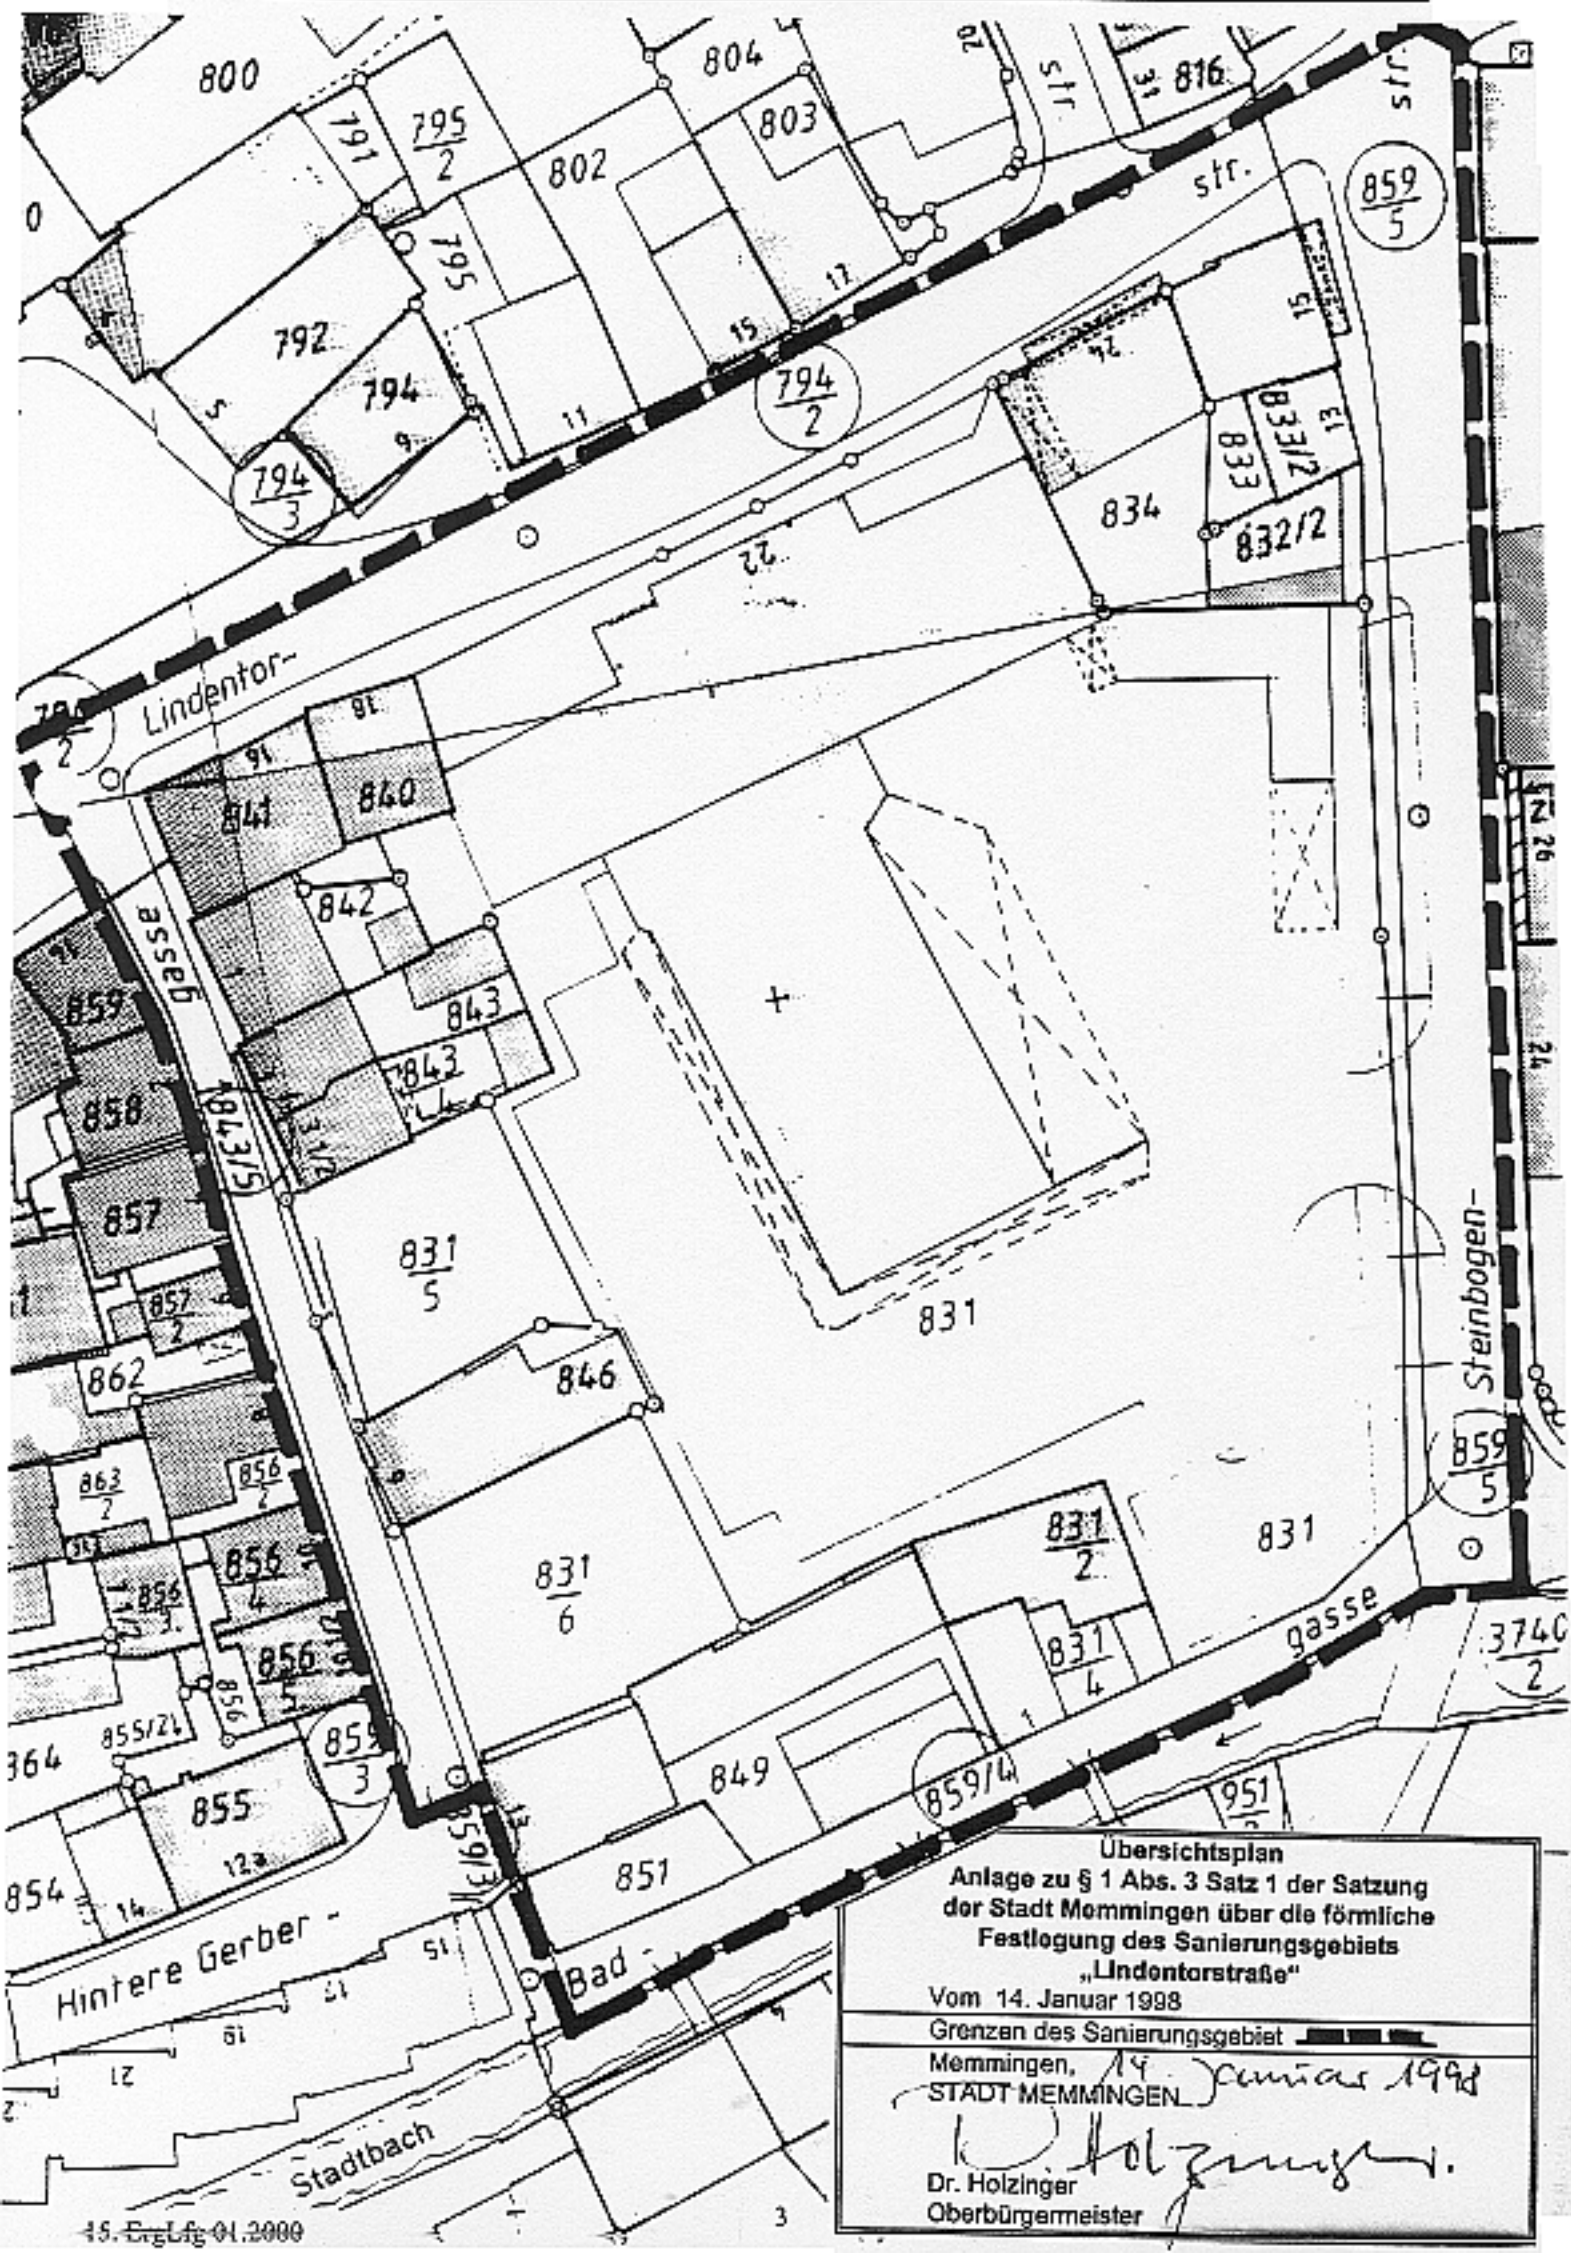

Übersichtsplan  
Anlage zu § 1 Abs. 3 Satz 1 der Satzung  
der Stadt Memmingen über die förmliche  
Festlegung des Sanierungsgebiets  
„Lindentorstraße“

Vom 14. Januar 1998

Grenzen des Sanierungsgebiet

Memmingen,

STADT MEMMINGEN

14. Januar 1998

Dr. Holzinger

Oberbürgermeister