



Satzungs- und Verordnungsblatt
der Stadt Memmingen SVBI
Amtsblatt für die Stadt Memmingen

Herausgeber und Druck
Stadt Memmingen
Marktplatz 1
87700 Memmingen

Nr. 24

Memmingen, 22. November 2019

61. Jahrgang

Datum	Inhalt	Seite
20.11.2019	Verordnung der Stadt Memmingen über die Öffnungszeiten der Verkaufsstellen am ersten Jahrmartsonntag	Seite 208
20.11.2019	Bekanntmachung des Amtes für Ländliche Entwicklung Schwaben Dorferneuerung Woringen Gemeinde Woringen, Landkreis Unterallgäu Verwendungsnachweis der Teilnehmergeinschaft Dorferneuerung Woringen	Seite 210

Der Stadtrat hat am 07. Oktober die nachfolgende Neufassung der Verordnung beschlossen, die hiermit veröffentlicht wird:

Verordnung
der Stadt Memmingen über die Öffnungszeiten der Verkaufsstellen
am ersten Jahrmarktsonntag

Vom 18. September 2019

	Seite
§ 1 Öffnungszeiten am Jahrmarktsonntag	1
§ 2 Inkrafttreten	2

Auf Grund von § 14 Abs. 1 des Gesetzes über den Ladenschluss in der Fassung der Bekanntmachung vom 2. Juni 2003 (BGBl. I S. 744), zuletzt geändert durch Art. 430 der zehnten Zuständigkeitsanpassungsverordnung vom 31. August 2015 (BGBl. I S. 1474), und § 11 der Verordnung über die Zuständigkeit zum Erlass von Rechtsverordnungen (Delegationsverordnung – DelV) vom 28. Januar 2014 (GVBl. S. 22, BayRS 103-2-V), zuletzt geändert durch § 1 Abs. 2 der Verordnung zur Änderung der Delegationsverordnung und anderer Rechtsvorschriften vom 26.03.2019 (GVBl. S. 98), erlässt die Stadt Memmingen folgende Verordnung:

§ 1
Öffnungszeiten am Jahrmarktsonntag

- (1) Am ersten Sonntag während und aus Anlass des im Oktober stattfindenden Jahrmarktes dürfen Verkaufsstellen in der „Memminger Altstadt“ in der Zeit von 13.00 Uhr bis 18.00 Uhr geöffnet sein.
- (2) Der Bereich der „Memminger Altstadt“ ergibt sich aus dem beiliegenden Lageplan im Maßstab 1:5000, der Bestandteil dieser Verordnung ist.


§ 2
Inkrafttreten

- (1) Diese Verordnung tritt am Tage nach ihrer Bekanntmachung in Kraft.
- (2) Gleichzeitig tritt die Verordnung der Stadt Memmingen über die Öffnungszeiten der Verkaufsstellen am Jahrmarktsonntag vom 07. März 2002 (SVBI 2002 Seite 86) außer Kraft.

Hinweis:

Die Vorschriften des § 17 des Gesetzes über den Ladenschluss, des Arbeitszeitgesetzes, des Manteltarifvertrags für die Arbeitnehmer im Einzelhandel, des Jugendschutzgesetzes und des Mutterschutzgesetzes sind zu beachten.

Memmingen, 20.11.2019
STADT MEMMINGEN
Manfred Schilder
Oberbürgermeister

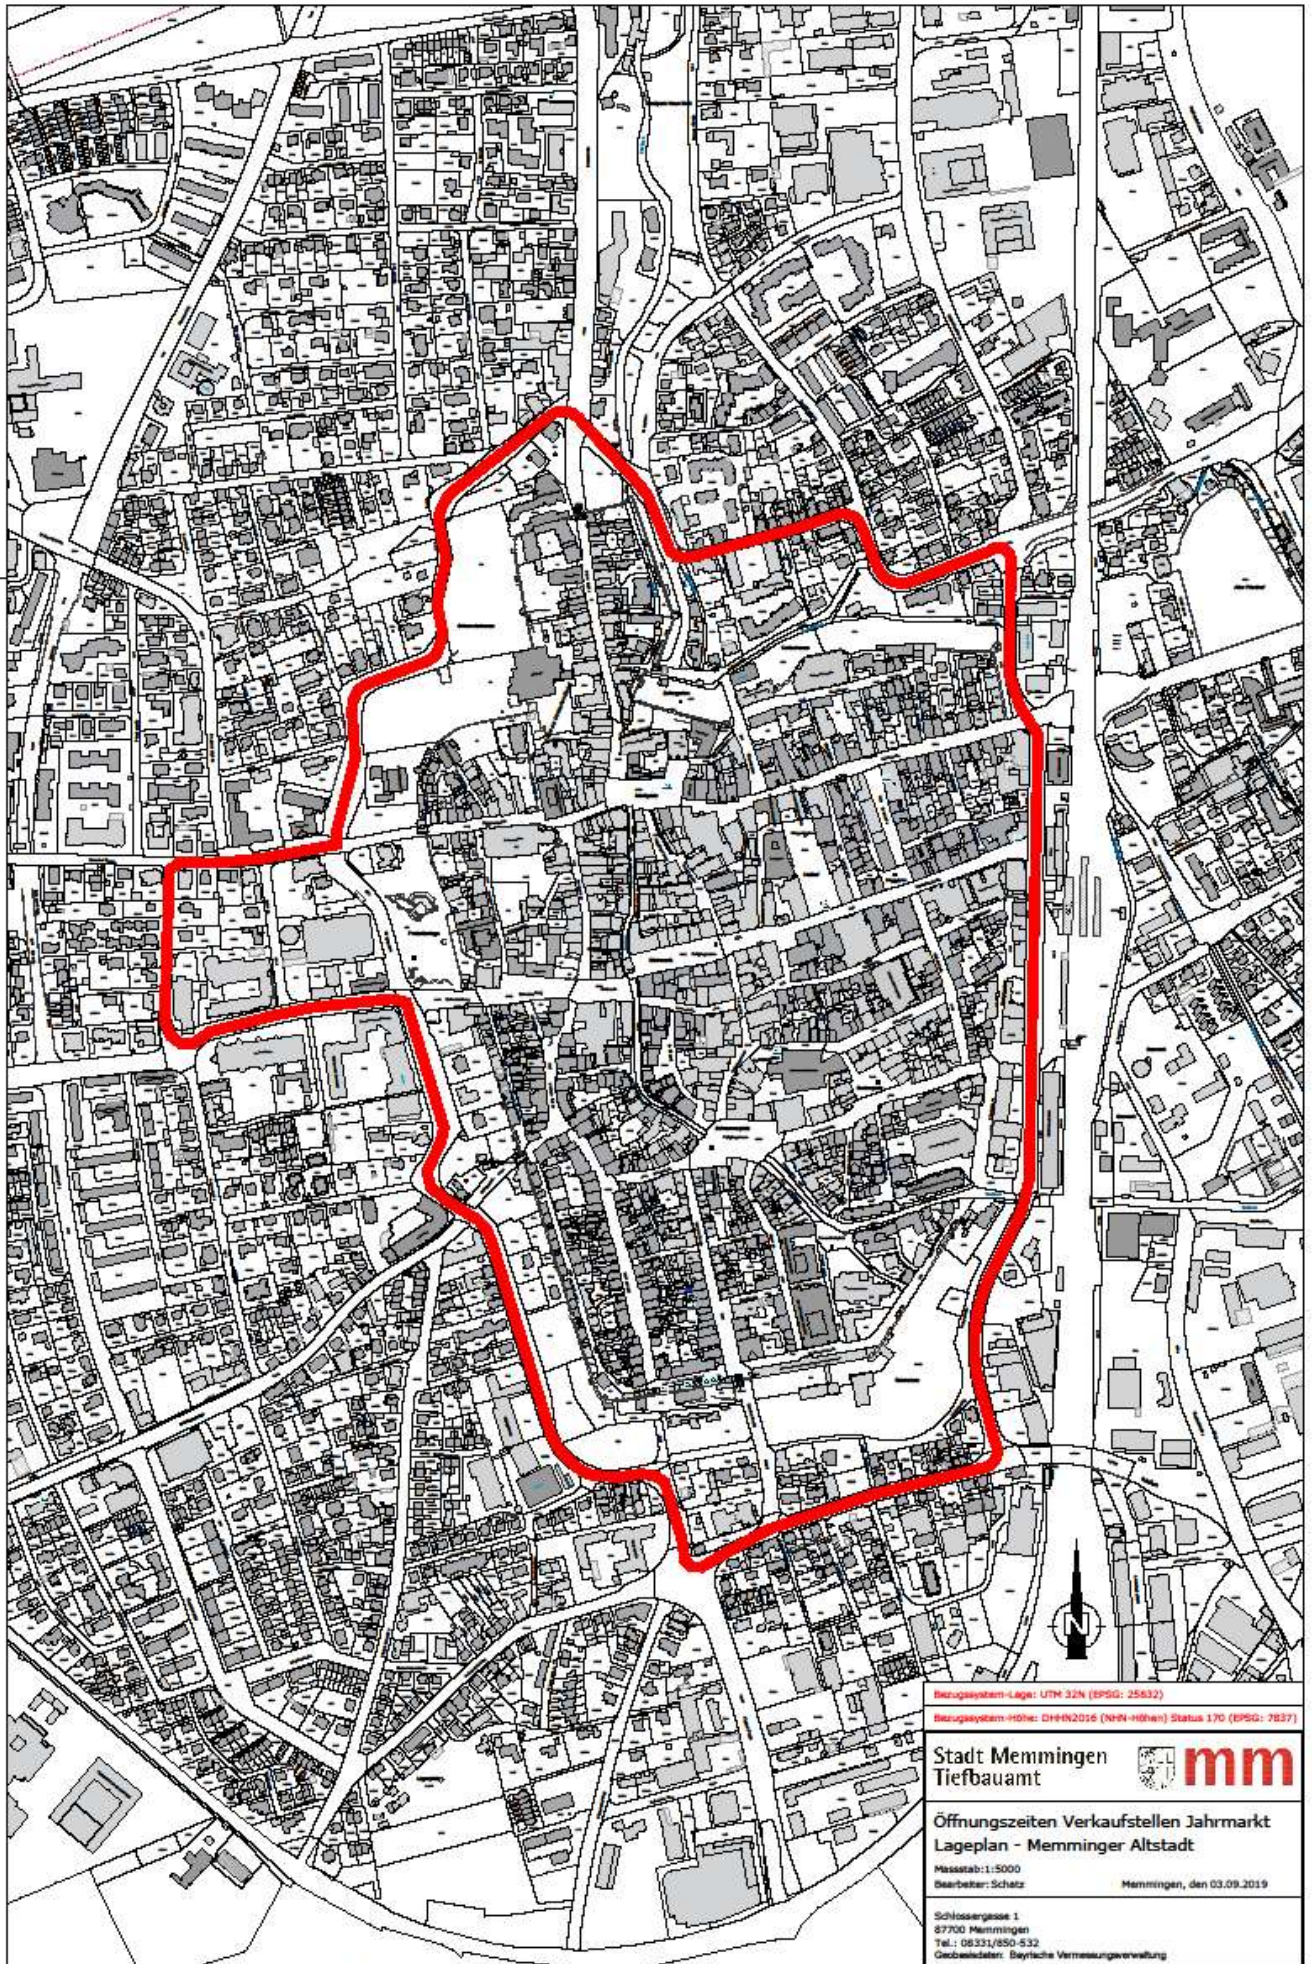

Bezugssystem-Lage: UTM 32N (EPSG: 25832)
Bezugssystem-Höhe: DHDN2016 (NNH-Höhen) Status 170 (EPSG: 2637)

Stadt Memmingen
Tiefbauamt 

Öffnungszeiten Verkaufsstellen Jahrmarkt
Lageplan - Memminger Altstadt

Masstab: 1:5000
Bearbeiter: Schatz Memmingen, den 03.09.2019

Schlossergasse 1
87700 Memmingen
Tel.: 08331/650-532
Geobasedaten: Bayerische Vermessungsverwaltung

Nachfolgende Bekanntmachung wird hiermit veröffentlicht:

Bekanntmachung einer Auslegung in einem Amtsblatt

Stadt Memmingen

Dorferneuerung Woringen
Gemeinde Woringen, Landkreis Unterallgäu

Verwendungsnachweis der Teilnehmergeinschaft Dorferneuerung Woringen

Bekanntmachung

Das oben genannte Verfahren soll abgeschlossen werden.

Der Flurbereinigungsplan steht unanfechtbar fest. Die gemeinschaftlichen und öffentlichen Anlagen sind fertig gestellt und abgerechnet.

Die Förderung mit öffentlichen Mitteln ist abgeschlossen.

Die Teilnehmergeinschaft Dorferneuerung Woringen hat am 10.10.2019 einen Verwendungsnachweis über die Finanzierung der Ausführungskosten erstellt. Er ist in der Verwaltung der Stadt Memmingen, Schlossergasse 1, 87700 Memmingen, vom **02.12.2019 mit 16.12.2019** ausgelegt und kann dort während der Dienststunden eingesehen werden.

Memmingen, 20. November 2019
STADT MEMMINGEN
Manfred Schilder
Oberbürgermeister